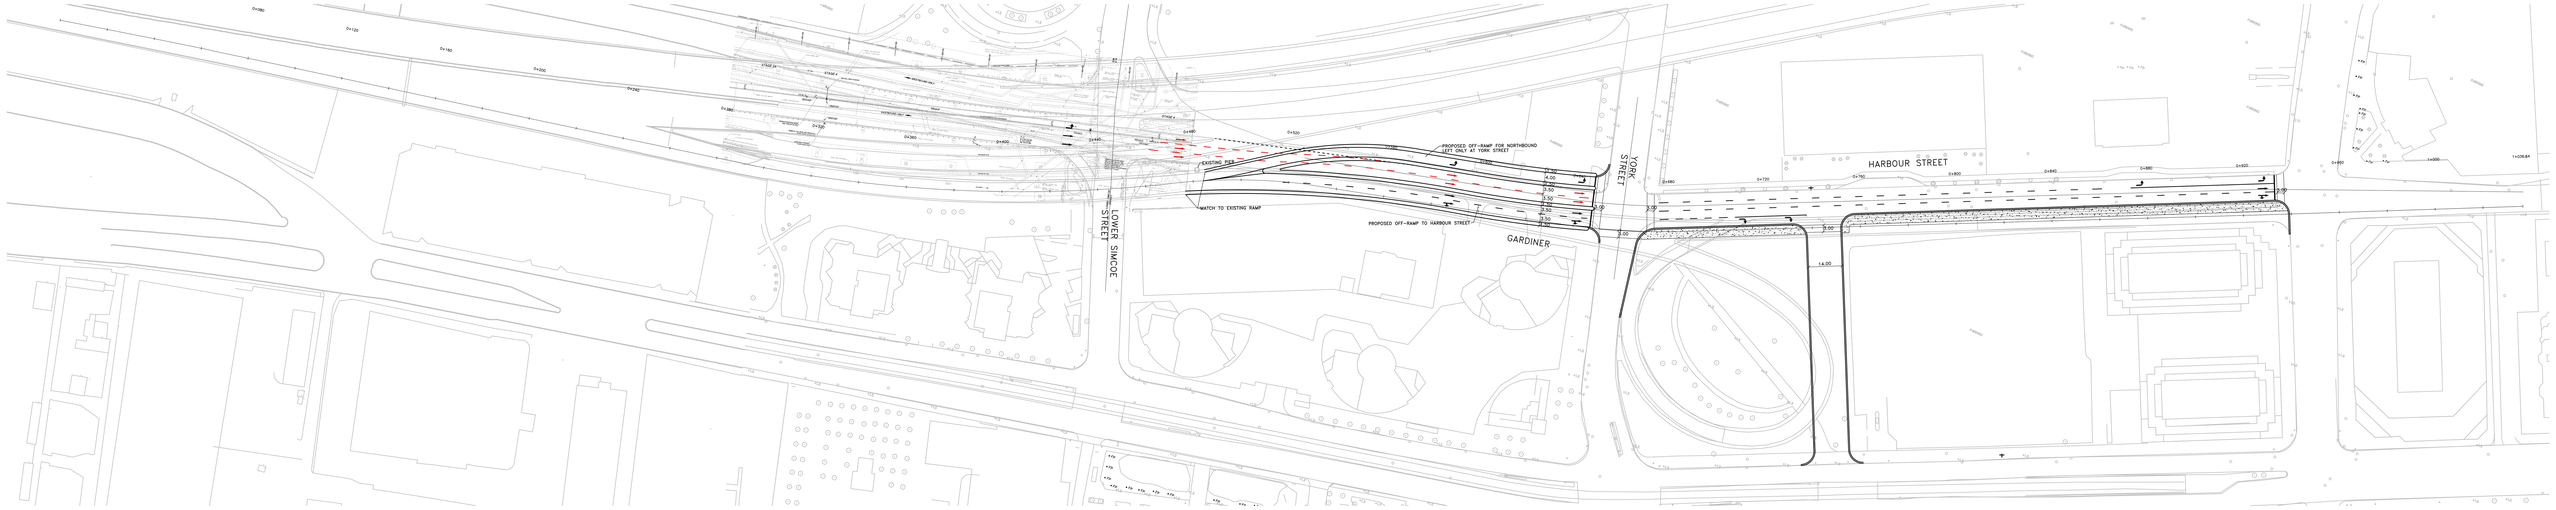

PLAN

SCALE:
HORIZONTAL 1:500

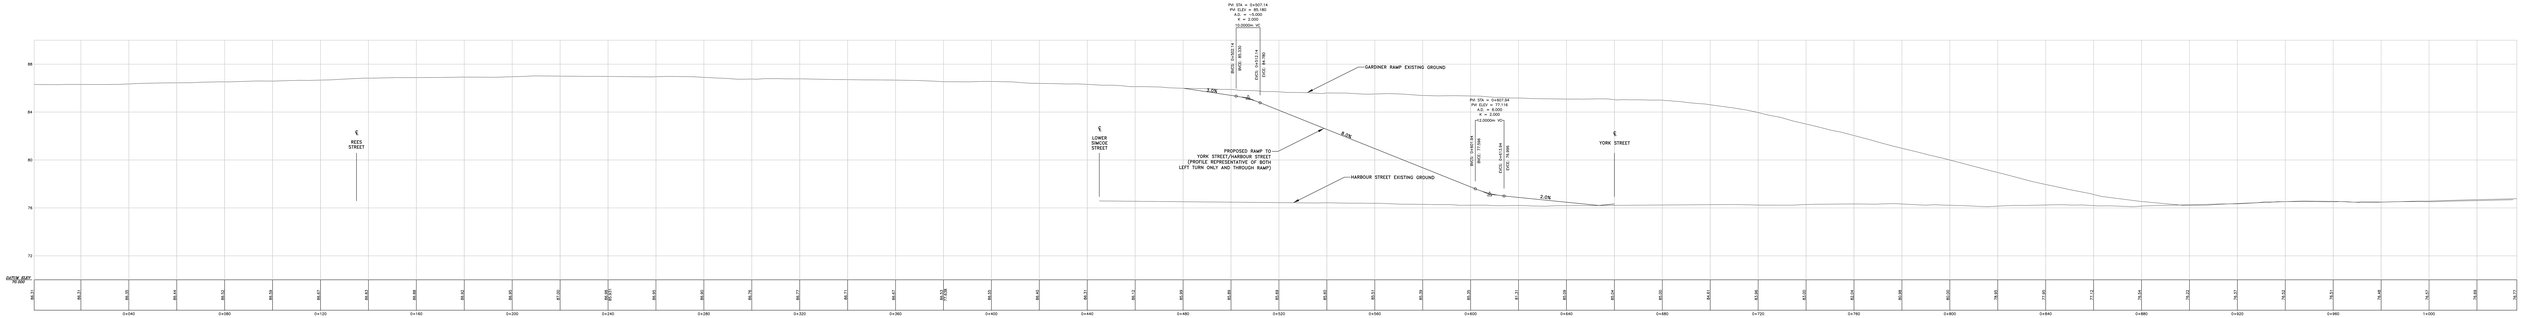

PROFILE

SCALE:
HORIZONTAL 1:500
VERTICAL 1:100