DRAFT

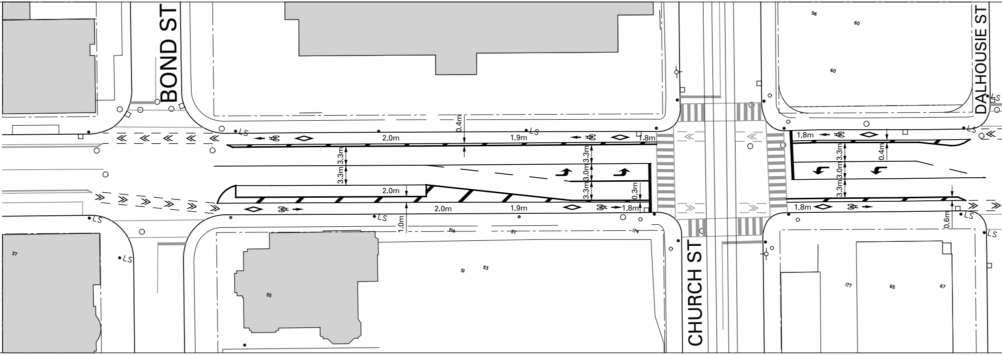
BOND ST
CHURCH ST
DALHOUSIE ST
2.0m
1.9m
1.8m
0.4m
3.3m
3.3m
3.3m
3.0m
3.3m
0.3m
2.0m
2.0m
1.9m
1.8m
1.0m
1.8m
3.3m
3.0m
3.3m
0.4m
1.8m
0.6m
LS
LS
LS
LS
LS
LS
LS
LS
56
60
60
37
55
51A
57
174
51
53
177
65
67

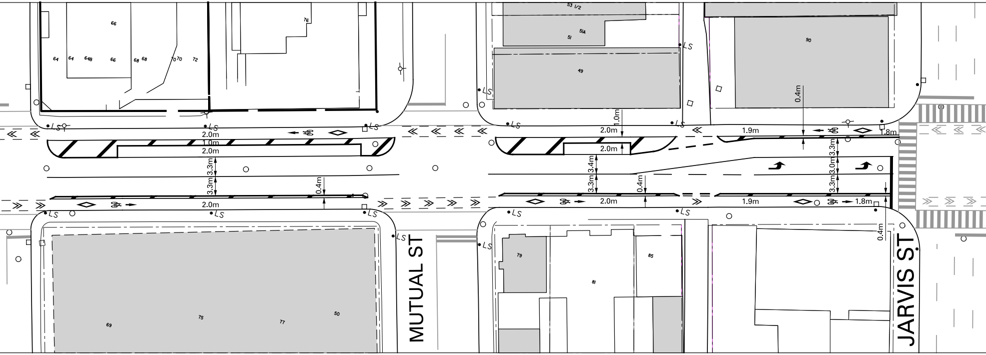
MUTUAL ST
JARVIS ST
66
76
64
64
64B
66
68
68
70
70
72
53 1/2
51A
51
49
90
79
81
85
69
75
77
50
LS
2.0m
1.0m
2.0m
3.3m
3.3m
0.4m
2.0m
2.0m
1.0m
2.0m
3.4m
3.3m
0.4m
2.0m
1.9m
0.4m
1.8m
3.3m
3.0m
3.3m
1.9m
1.8m
0.4m

DR

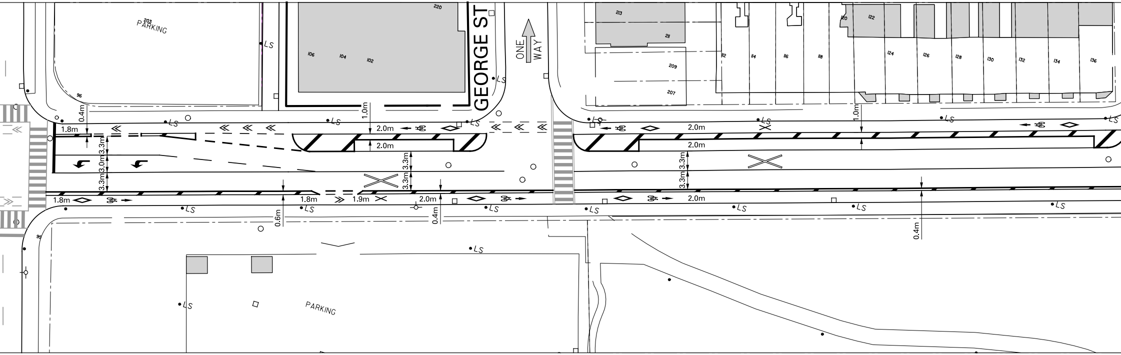
GEORGE ST
ONE WAY
PARKING
PARKING
203
220
106
104
102
96
95
213
211
209
207
112
114
116
118
120
122
124
126
128
130
132
134
136
LS
1.8m
0.4m
3.3m
3.0m
3.3m
2.0m
2.0m
1.0m
3.3m
3.3m
1.8m
1.8m
1.9m
2.0m
0.6m
0.4m
2.0m
2.0m
1.0m
3.3m
3.3m
2.0m
0.4m

RAFT

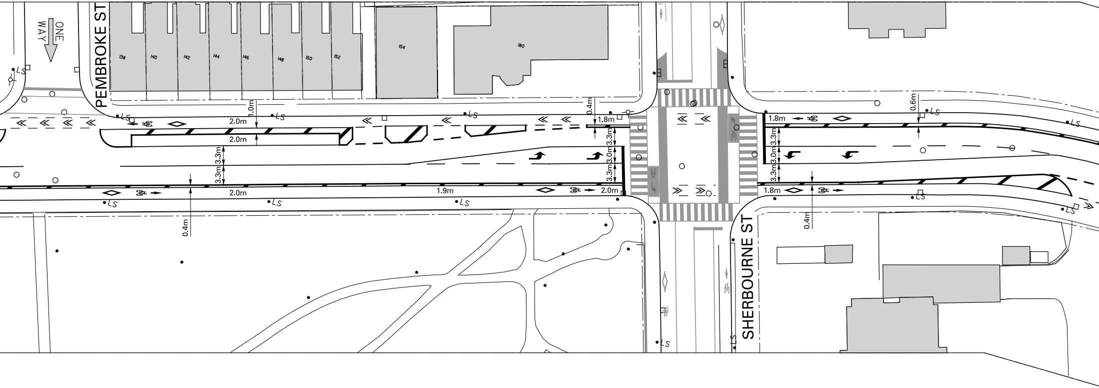
ONE WAY
PEMBROKE ST
138
140
142
144
146
148
150
152
154
180
LS
1.0m
2.0m
2.0m
3.3m
3.3m
0.4m
1.8m
3.3m
3.0m
3.3m
2.0m
1.9m
2.0m
0.4m
1.8m
3.3m
3.0m
3.3m
0.6m
1.8m
0.4m
SHERBOURNE ST

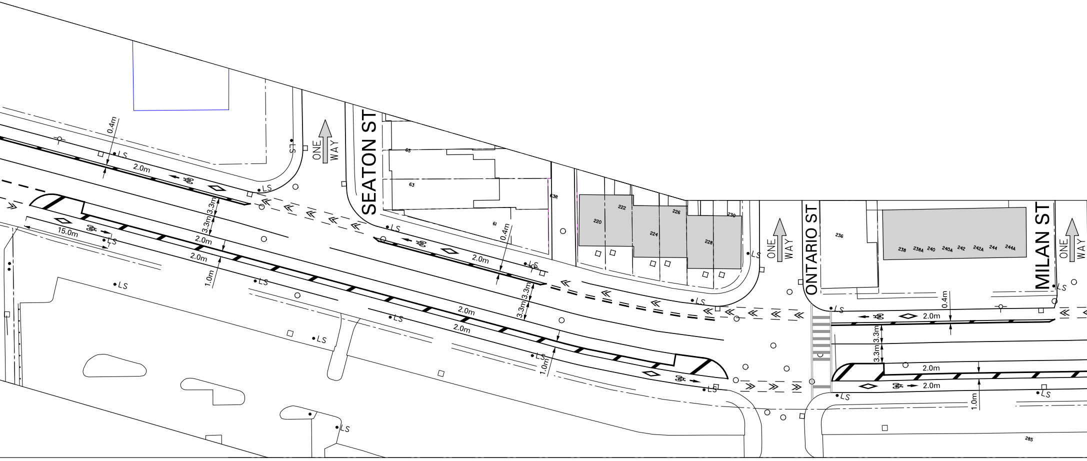
SEATON ST
ONTARIO ST
MILAN ST
ONE WAY
ONE WAY
ONE WAY
0.4m
2.0m
3.3m
3.3m
2.0m
2.0m
15.0m
1.0m
0.4m
2.0m
3.3m
3.3m
2.0m
2.0m
1.0m
0.4m
2.0m
3.3m
3.3m
2.0m
2.0m
1.0m
LS
65
63
63R
61
220
222
224
226
228
230
236
238
238A
240
240A
242
242A
244
244A
285

DRAFT

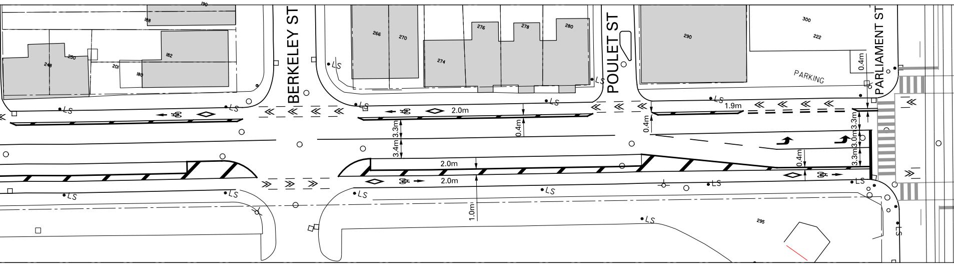
190
188
248
250
182
201
180
BERKELEY ST
266
270
274
276
278
280
POULET ST
290
300
222
PARKING
0.4m
PARLIAMENT ST
LS
LS
LS
LS
LS
LS
LS
1.9m
2.0m
3.3m
3.4m
0.4m
0.4m
3.3m
3.0m
3.3m
0.4m
2.0m
2.0m
1.0m
LS
LS
LS
LS
LS
LS
LS
295
LS

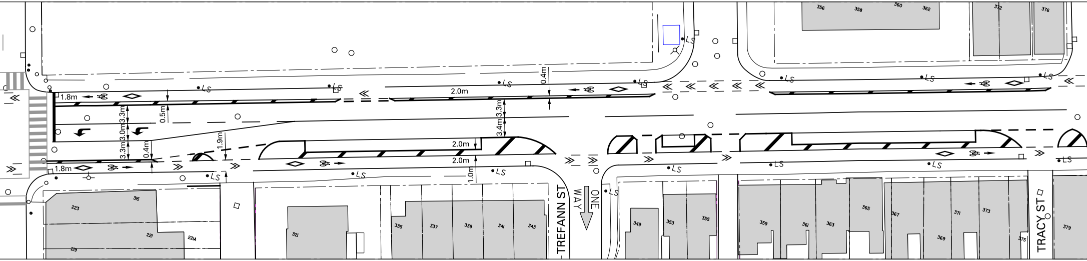
356
358
360
362
372
376
LS
LS
LS
LS
LS
LS
LS
0.4m
1.8m
2.0m
3.3m
3.0m
3.3m
0.5m
3.3m
3.4m
0.4m
1.9m
2.0m
2.0m
1.8m
1.0m
LS
LS
LS
LS
LS
LS
LS
TREFANN ST
ONE WAY
TRACY ST
315
223
221
221A
219
321
335
337
339
341
343
349
353
355
359
361
363
365
367
369
371
373
375
379

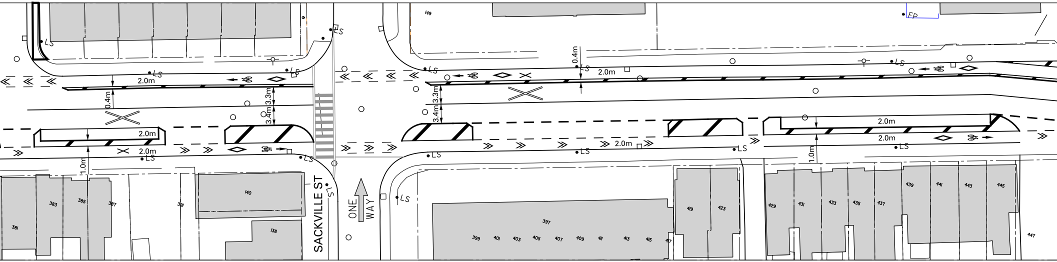
149
FP
LS
0.4m
2.0m
3.3m
3.4m
1.0m
SACKVILLE ST
ONE WAY
140
138
381
383
385
387
391
397
399
401
403
405
407
409
411
413
415
417
419
423
429
431
433
435
437
439
441
443
445
447

DRAFT

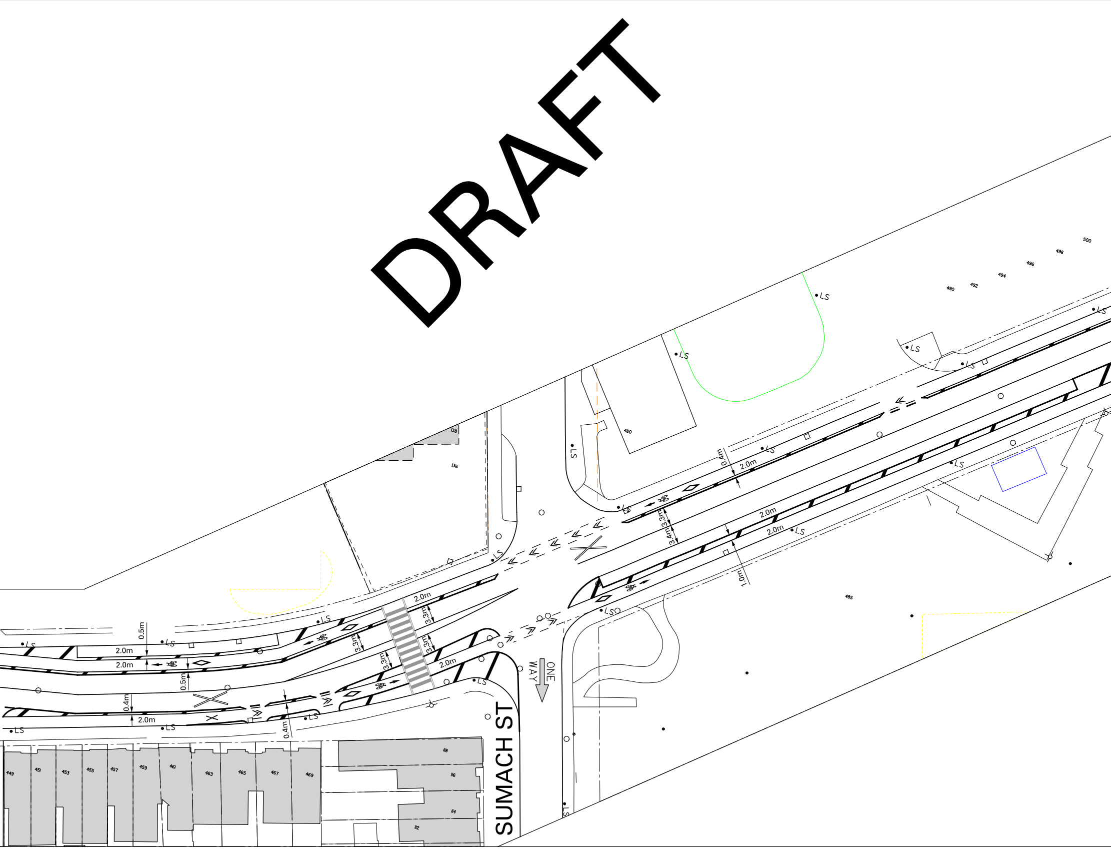
SUMACH ST
ONE WAY
2.0m
2.0m
2.0m
2.0m
2.0m
2.0m
2.0m
2.0m
2.0m
0.5m
0.5m
0.4m
0.4m
0.4m
3.3m
3.3m
3.3m
3.3m
3.3m
3.4m
1.0m
LS
449
451
453
455
457
459
461
463
465
467
469
118
116
114
112
138
136
480
485
490
492
494
496
498
500

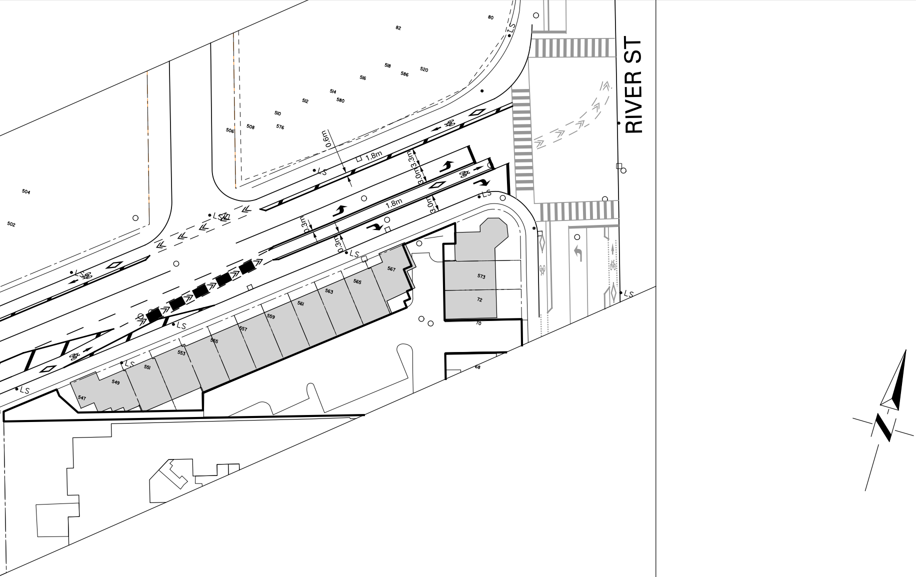
RIVER ST
0.6m
1.8m
3.3m
3.0m
1.8m
3.0m
0.3m
0.3m
LS
80
82
518
586
520
516
514
580
512
510
576
506
508
504
502
567
565
563
561
559
557
555
553
551
549
547
573
72
70
68

TORONTO Transportation Services Cycling Infrastructure and Programs

SHUTER ST
BOND ST TO RIVER ST
PROPOSED CYCLE TRACKS PLAN: DRAFT

SCALE : 1:500
DRAWN BY : J.C.
REQUESTED BY : D.D.
DATE DRAWN : 02/03/2020
DRAWING NO. : T792M1
FILE PATH : C:\\