



BASEMENT FLOOR PLAN

- 79 DAWLISH AVE. -
AREA = 111 ft² [10.31 m²]

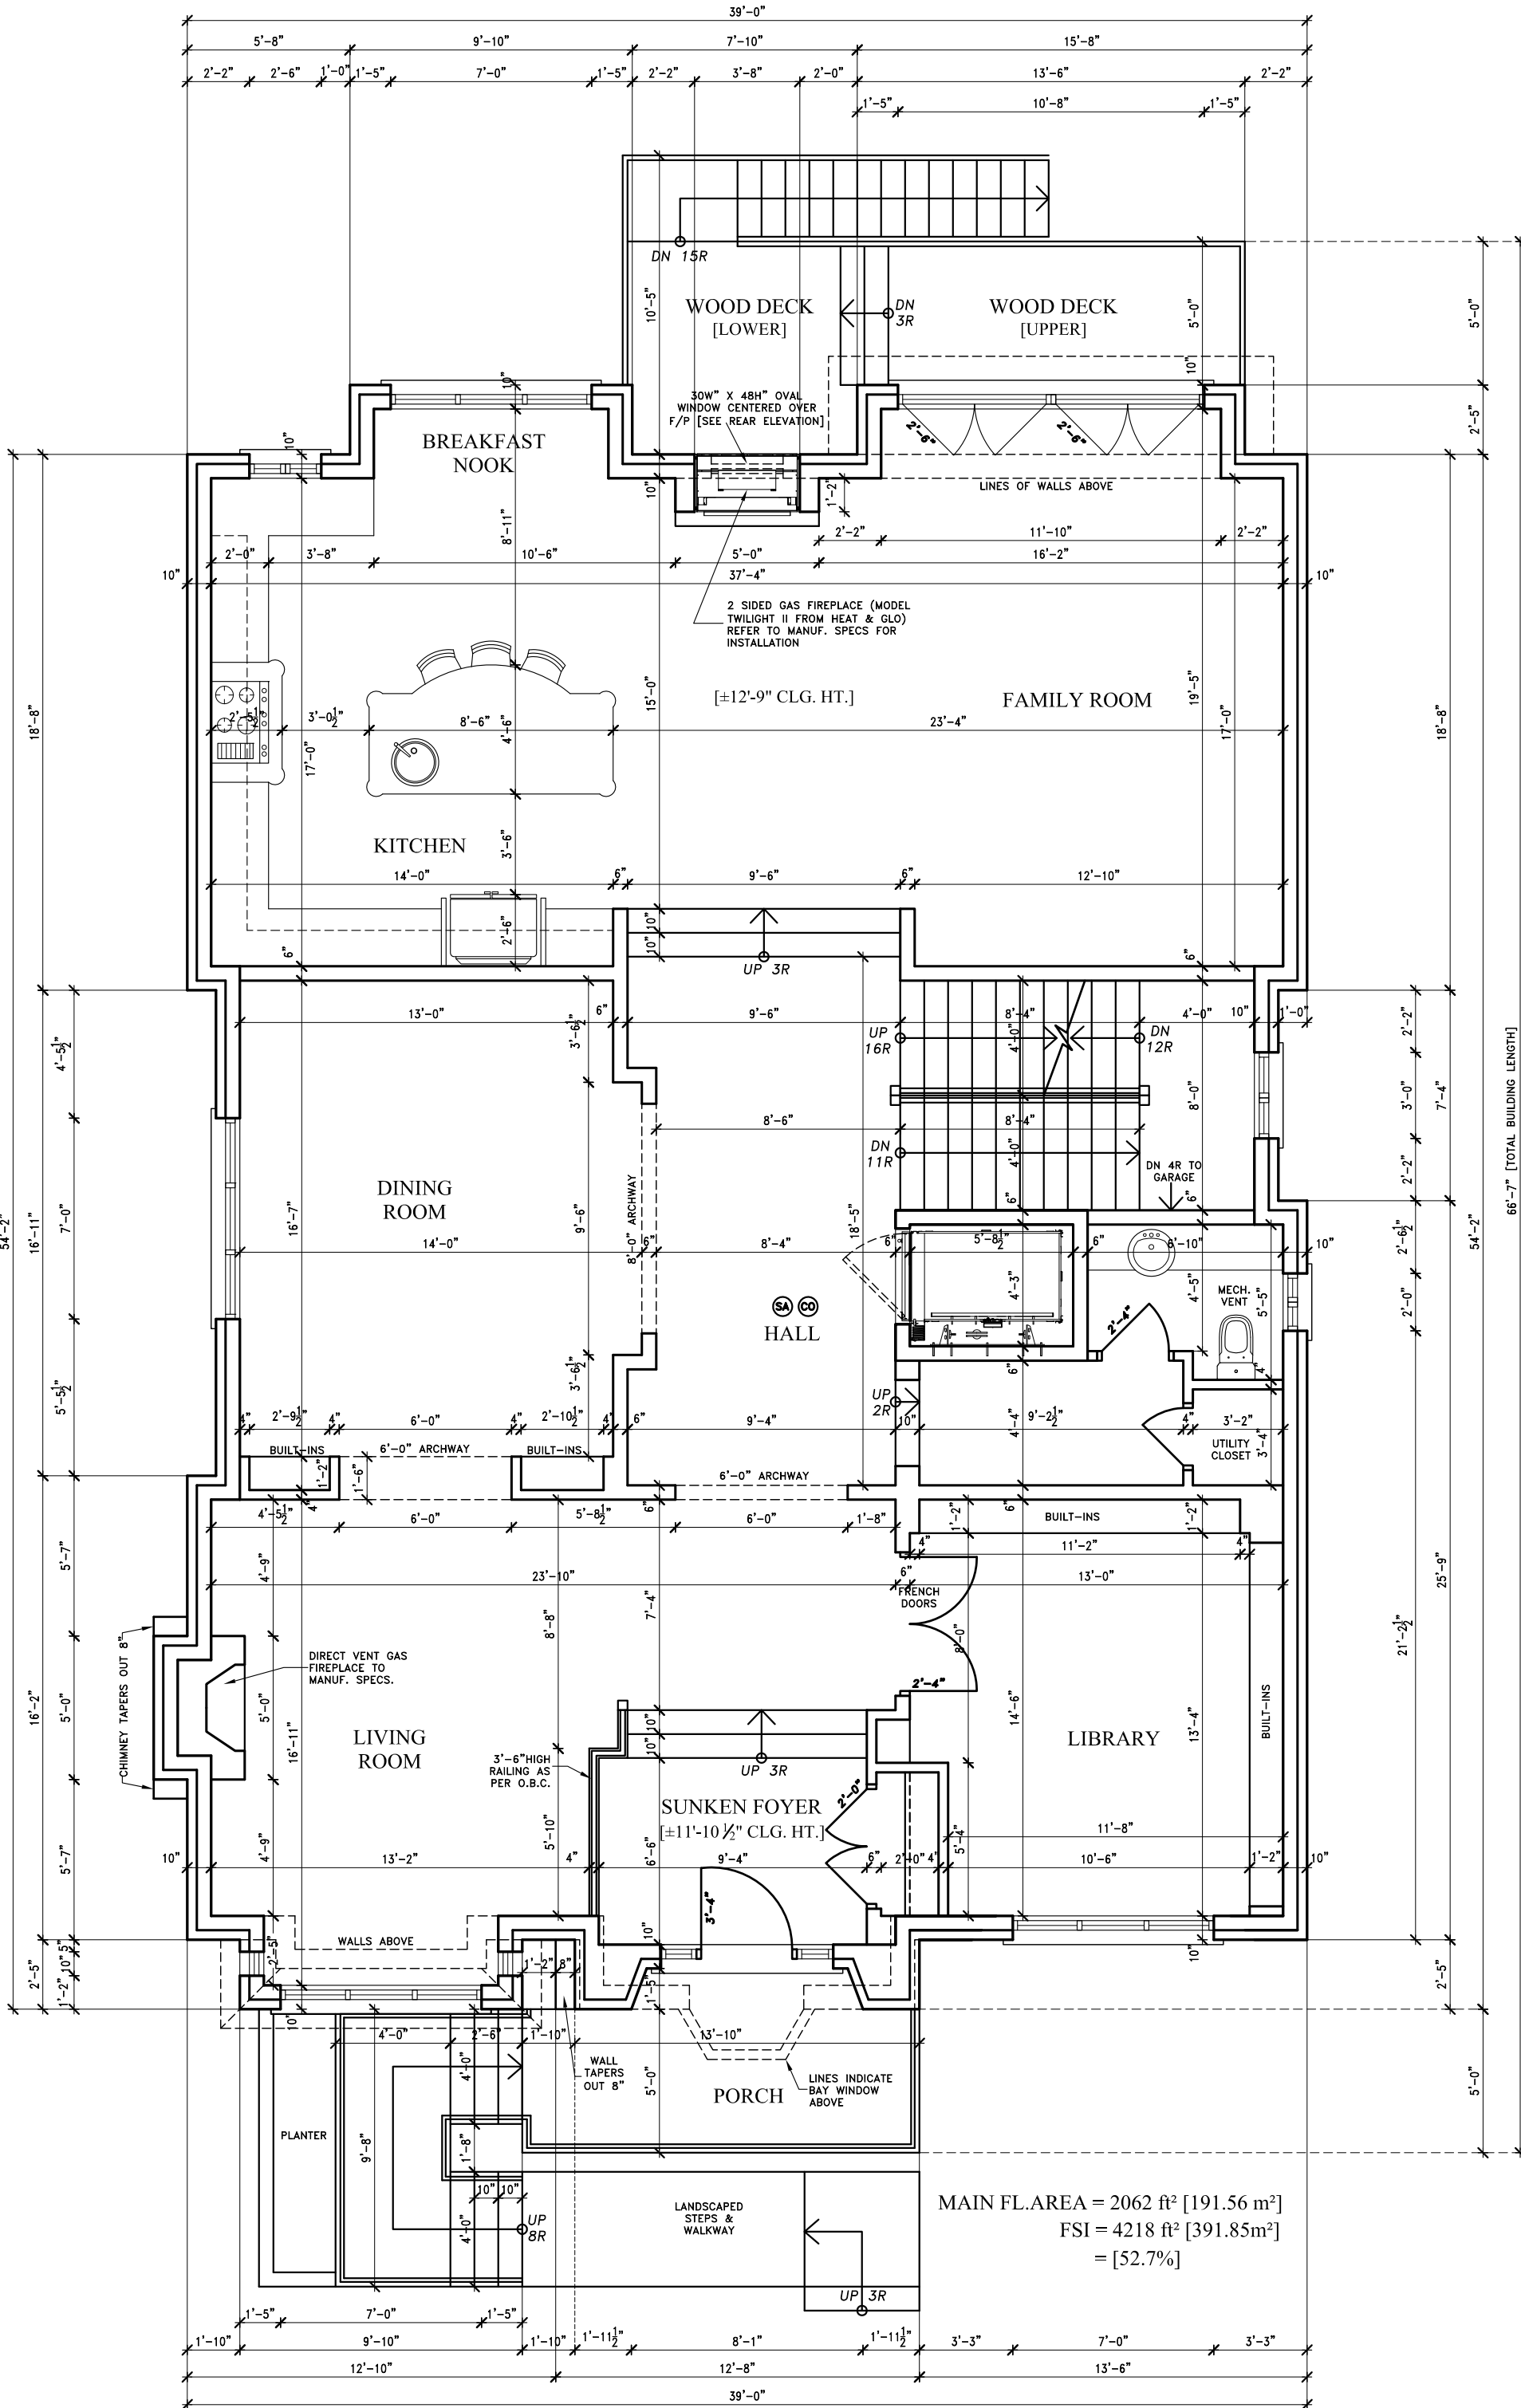

MAIN FLOOR PLAN


- 79 DAWLISH AVE. -

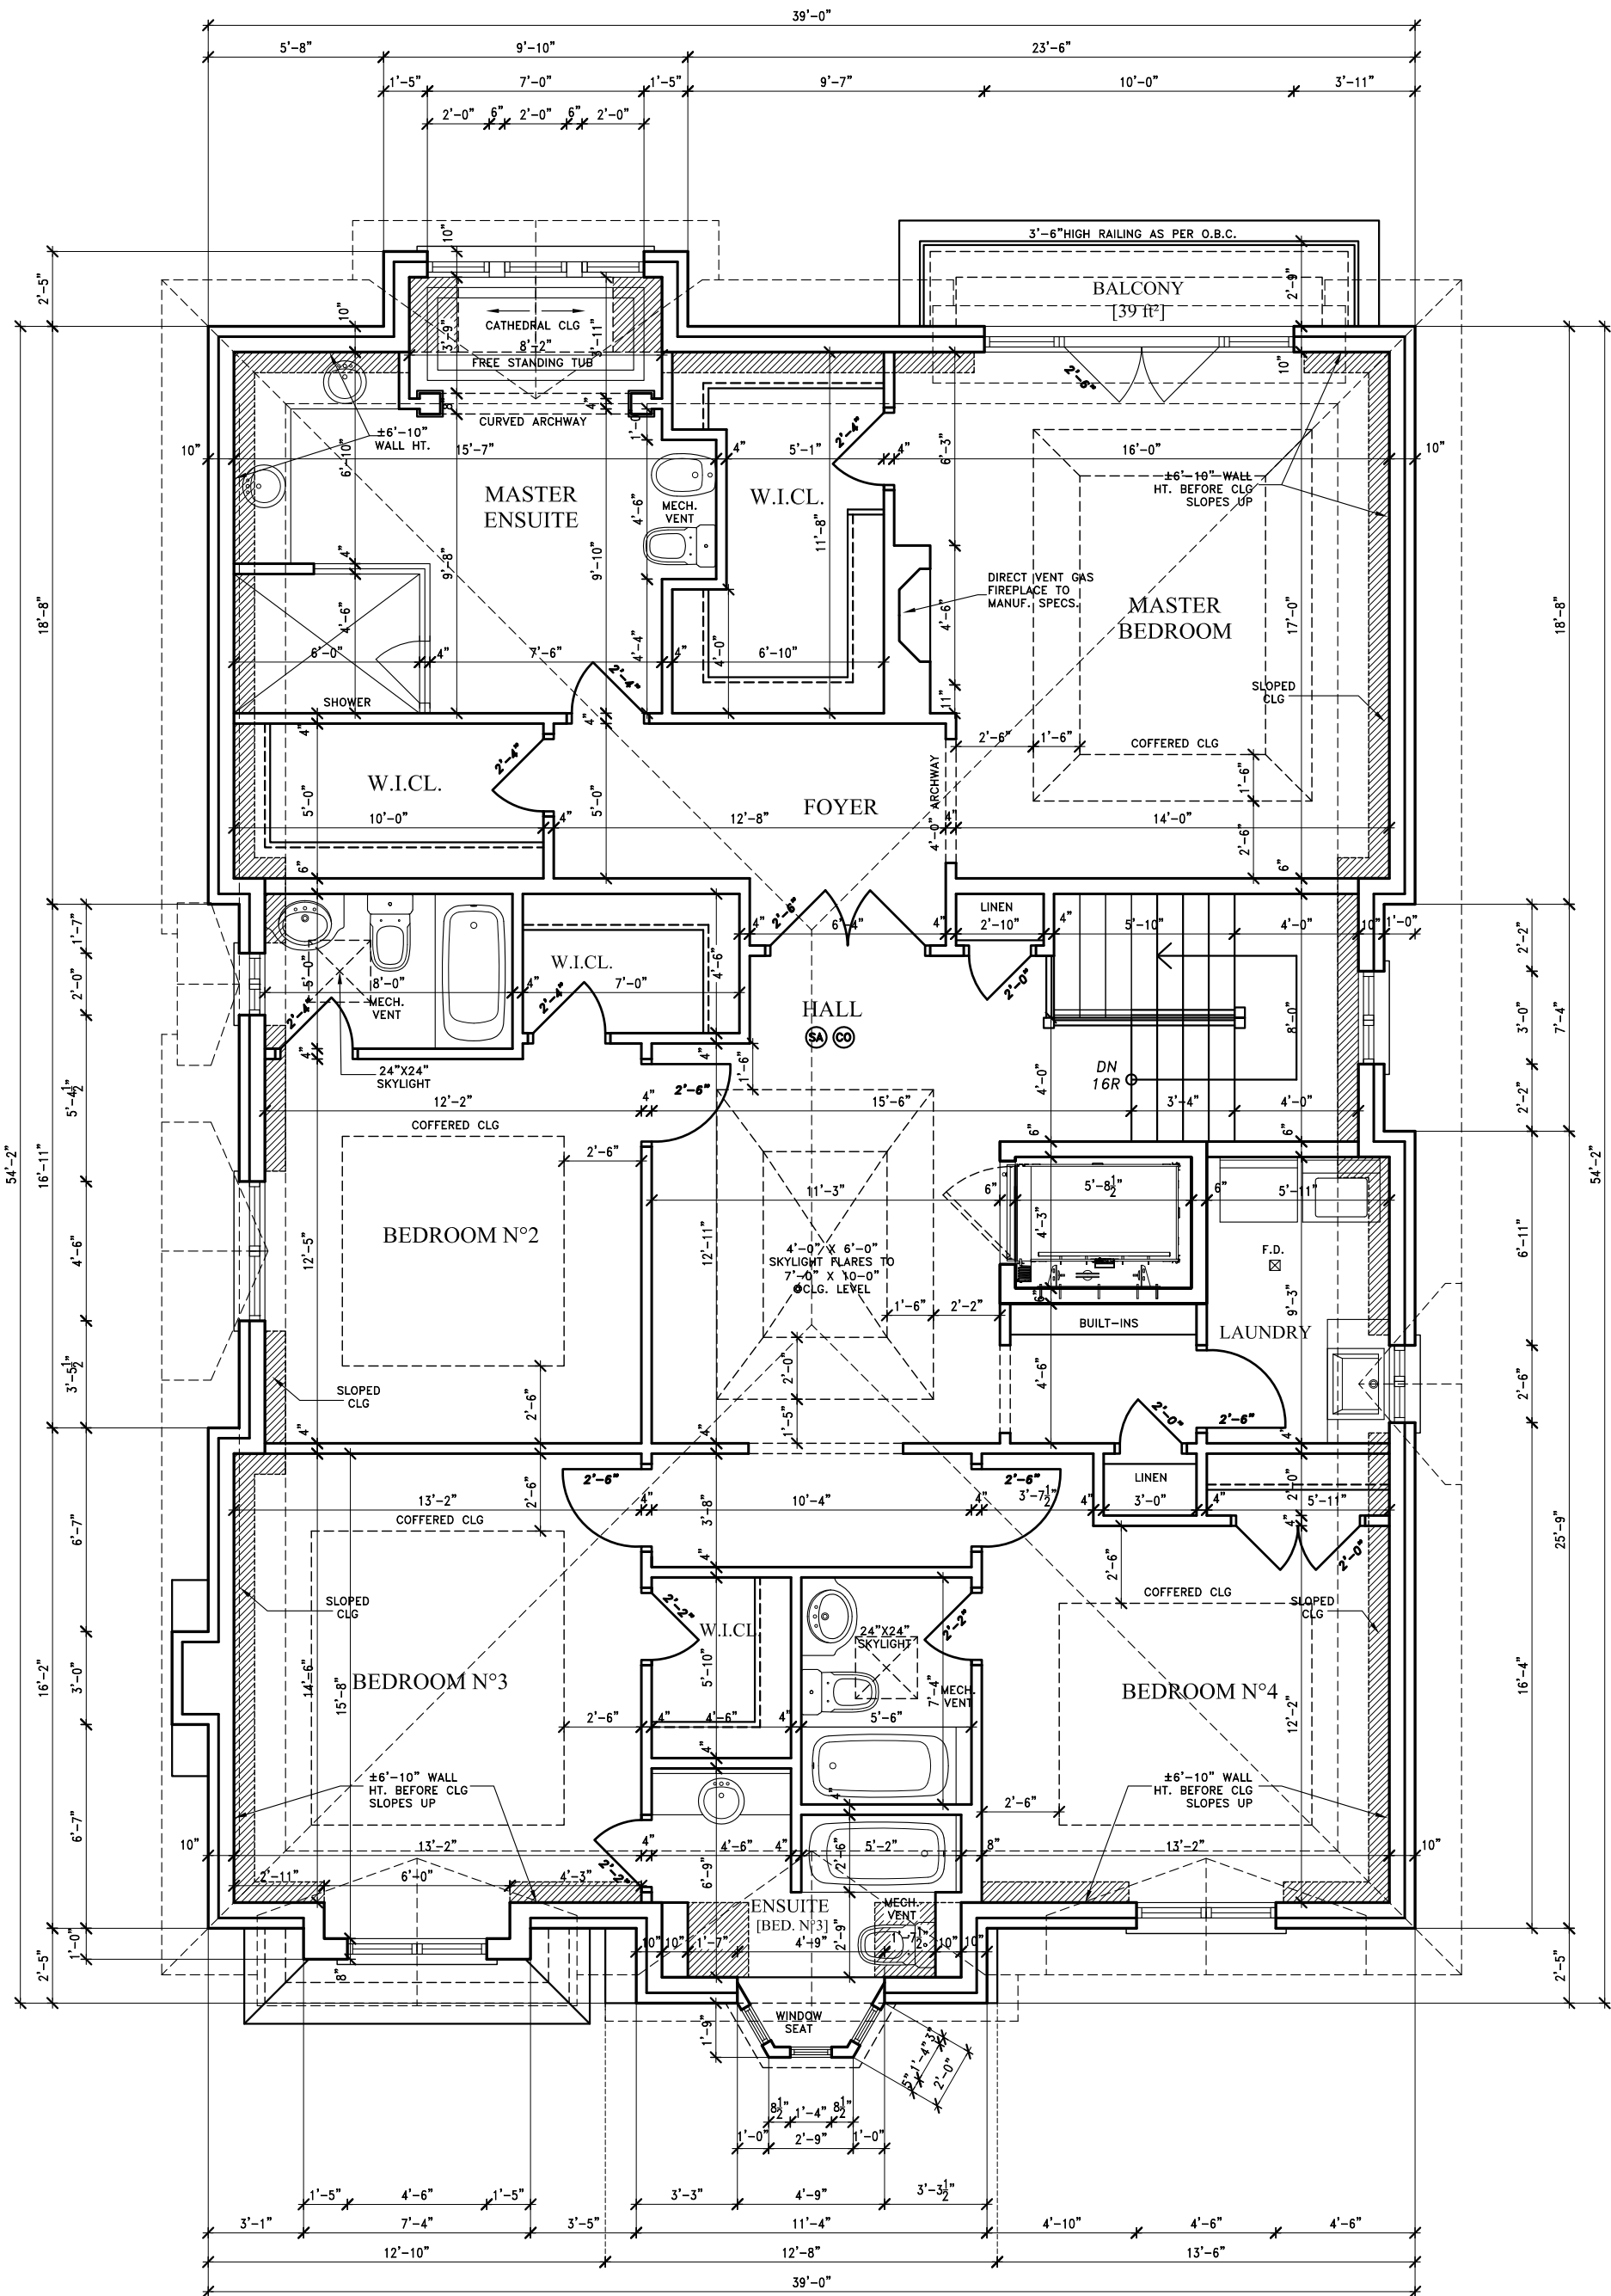

SECOND FLOOR PLAN


- 79 DAWLISH AVE. -


2ND FL.AREA = 2045 ft² [189.98 ft²]

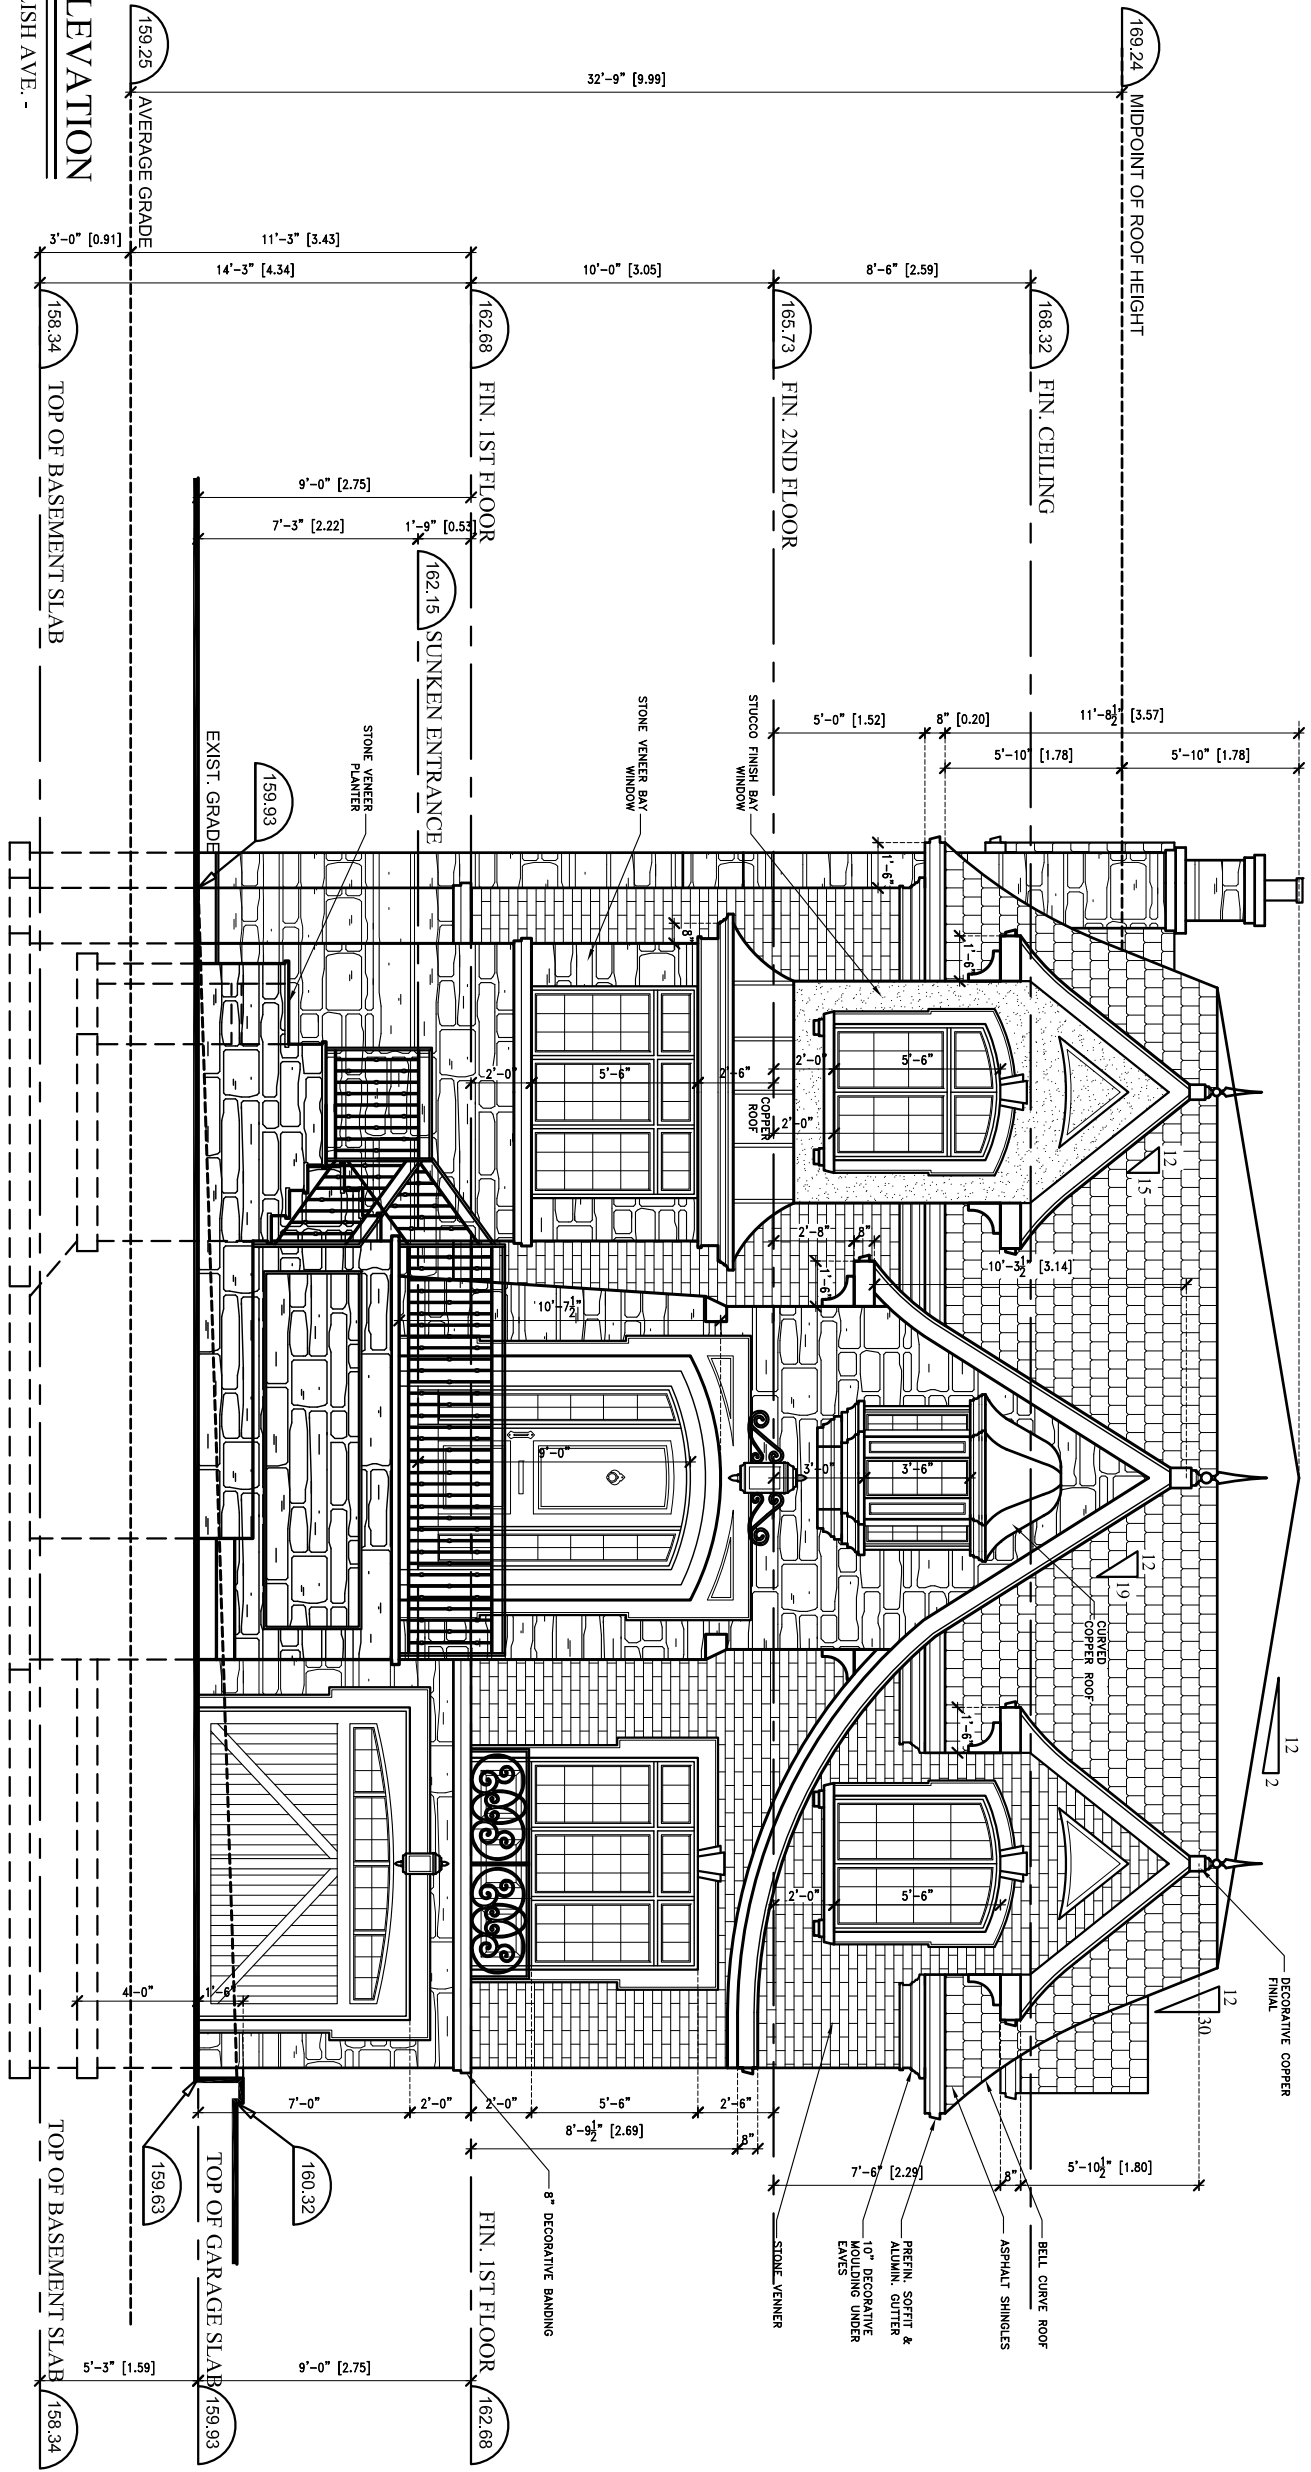

FRONT ELEVATION

- 79 DAWLISH AVE. -

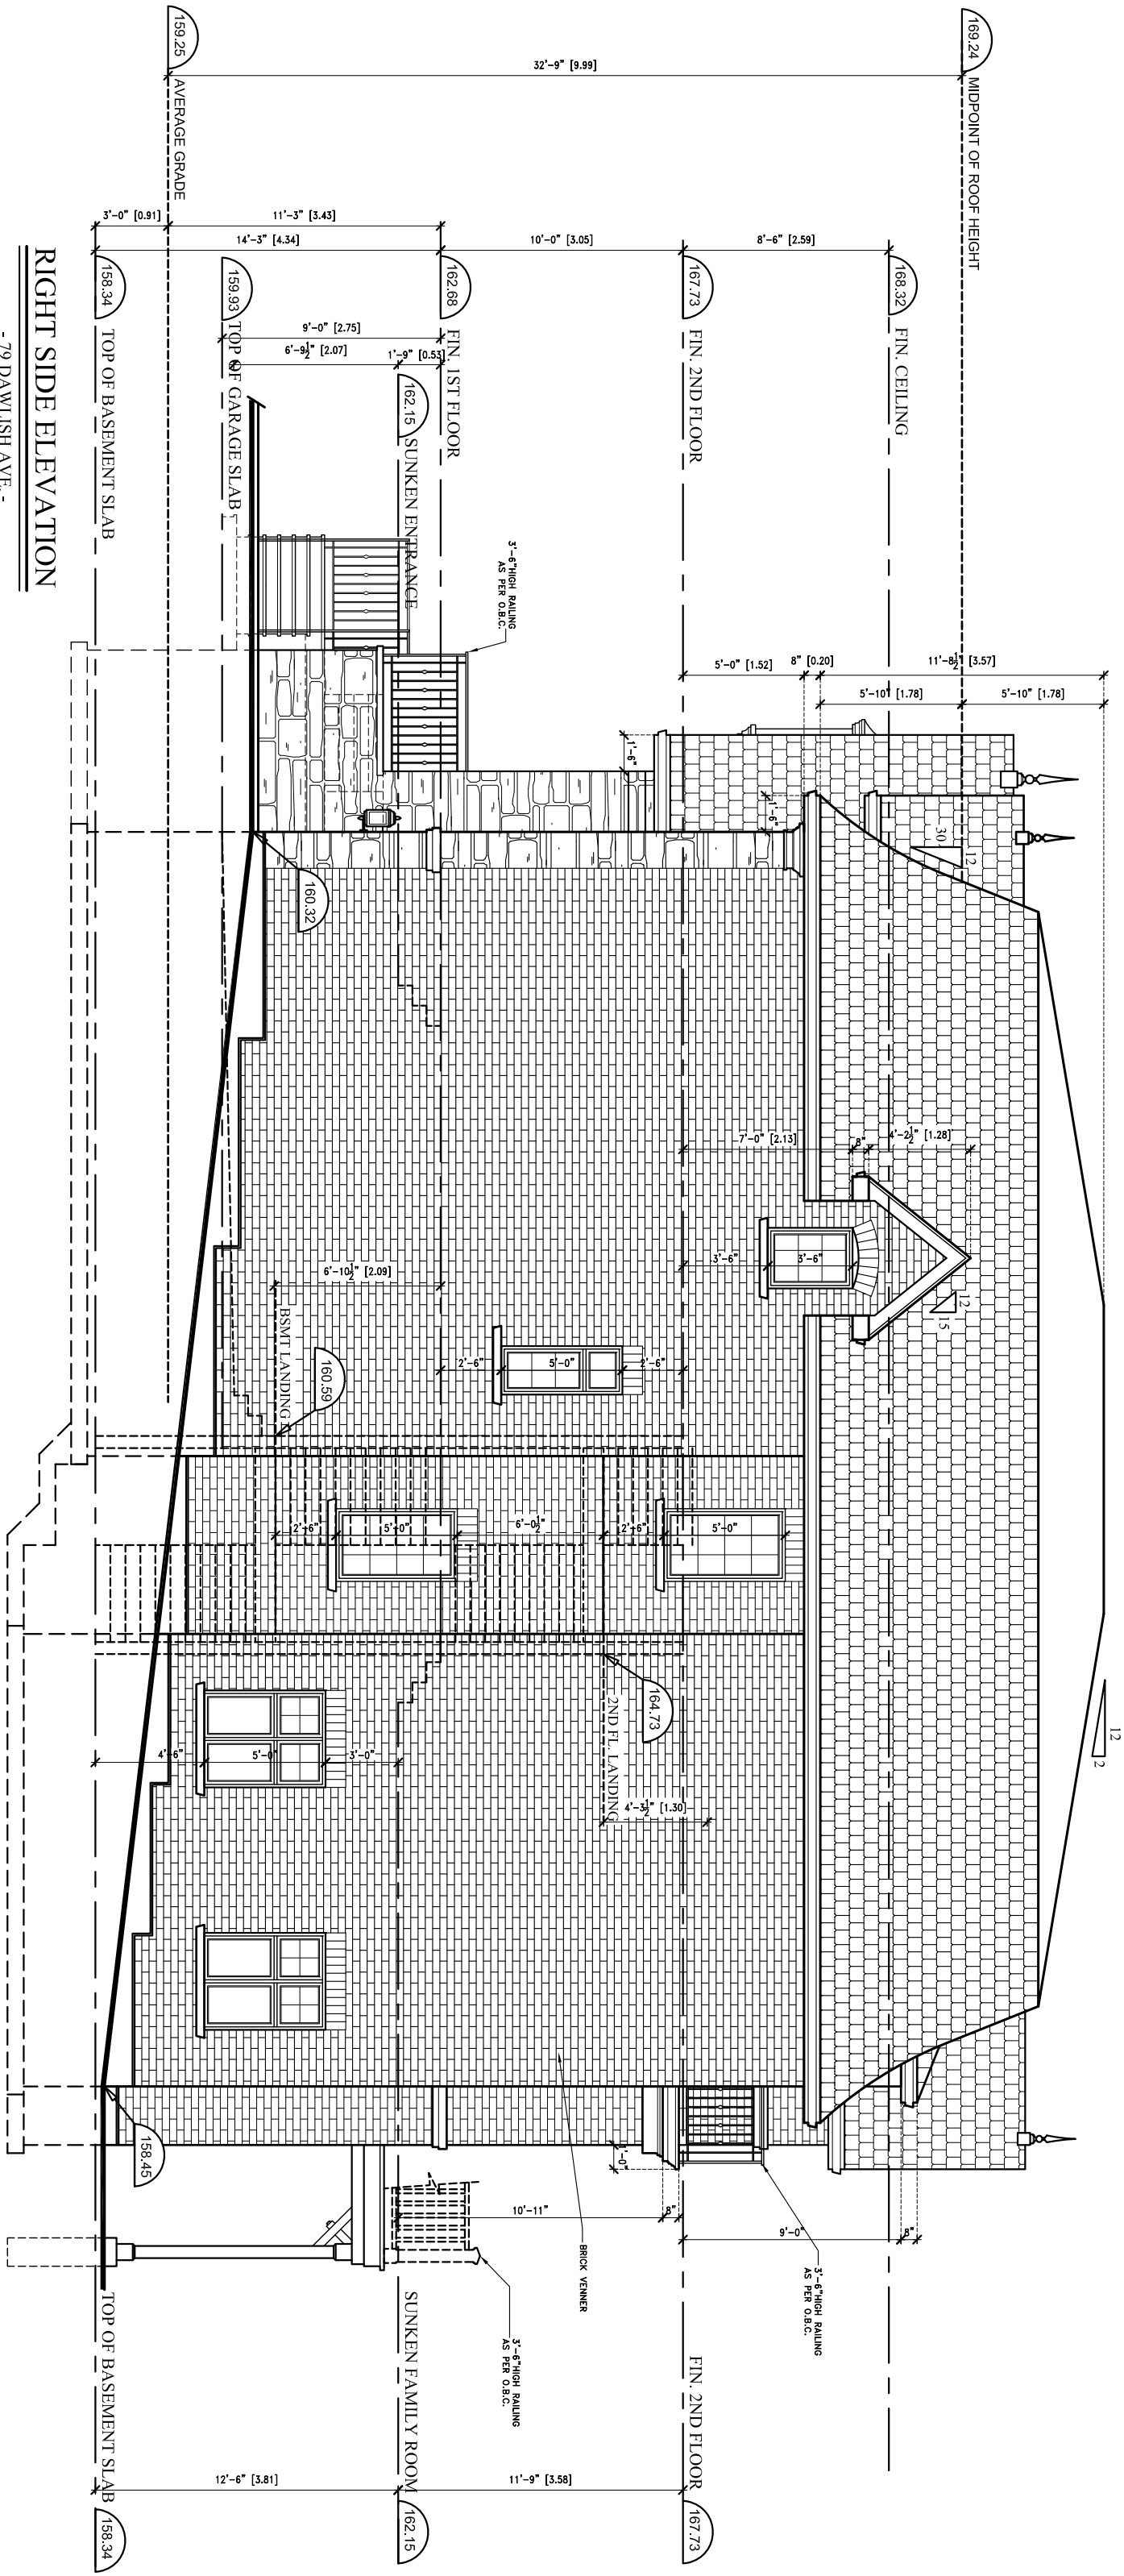

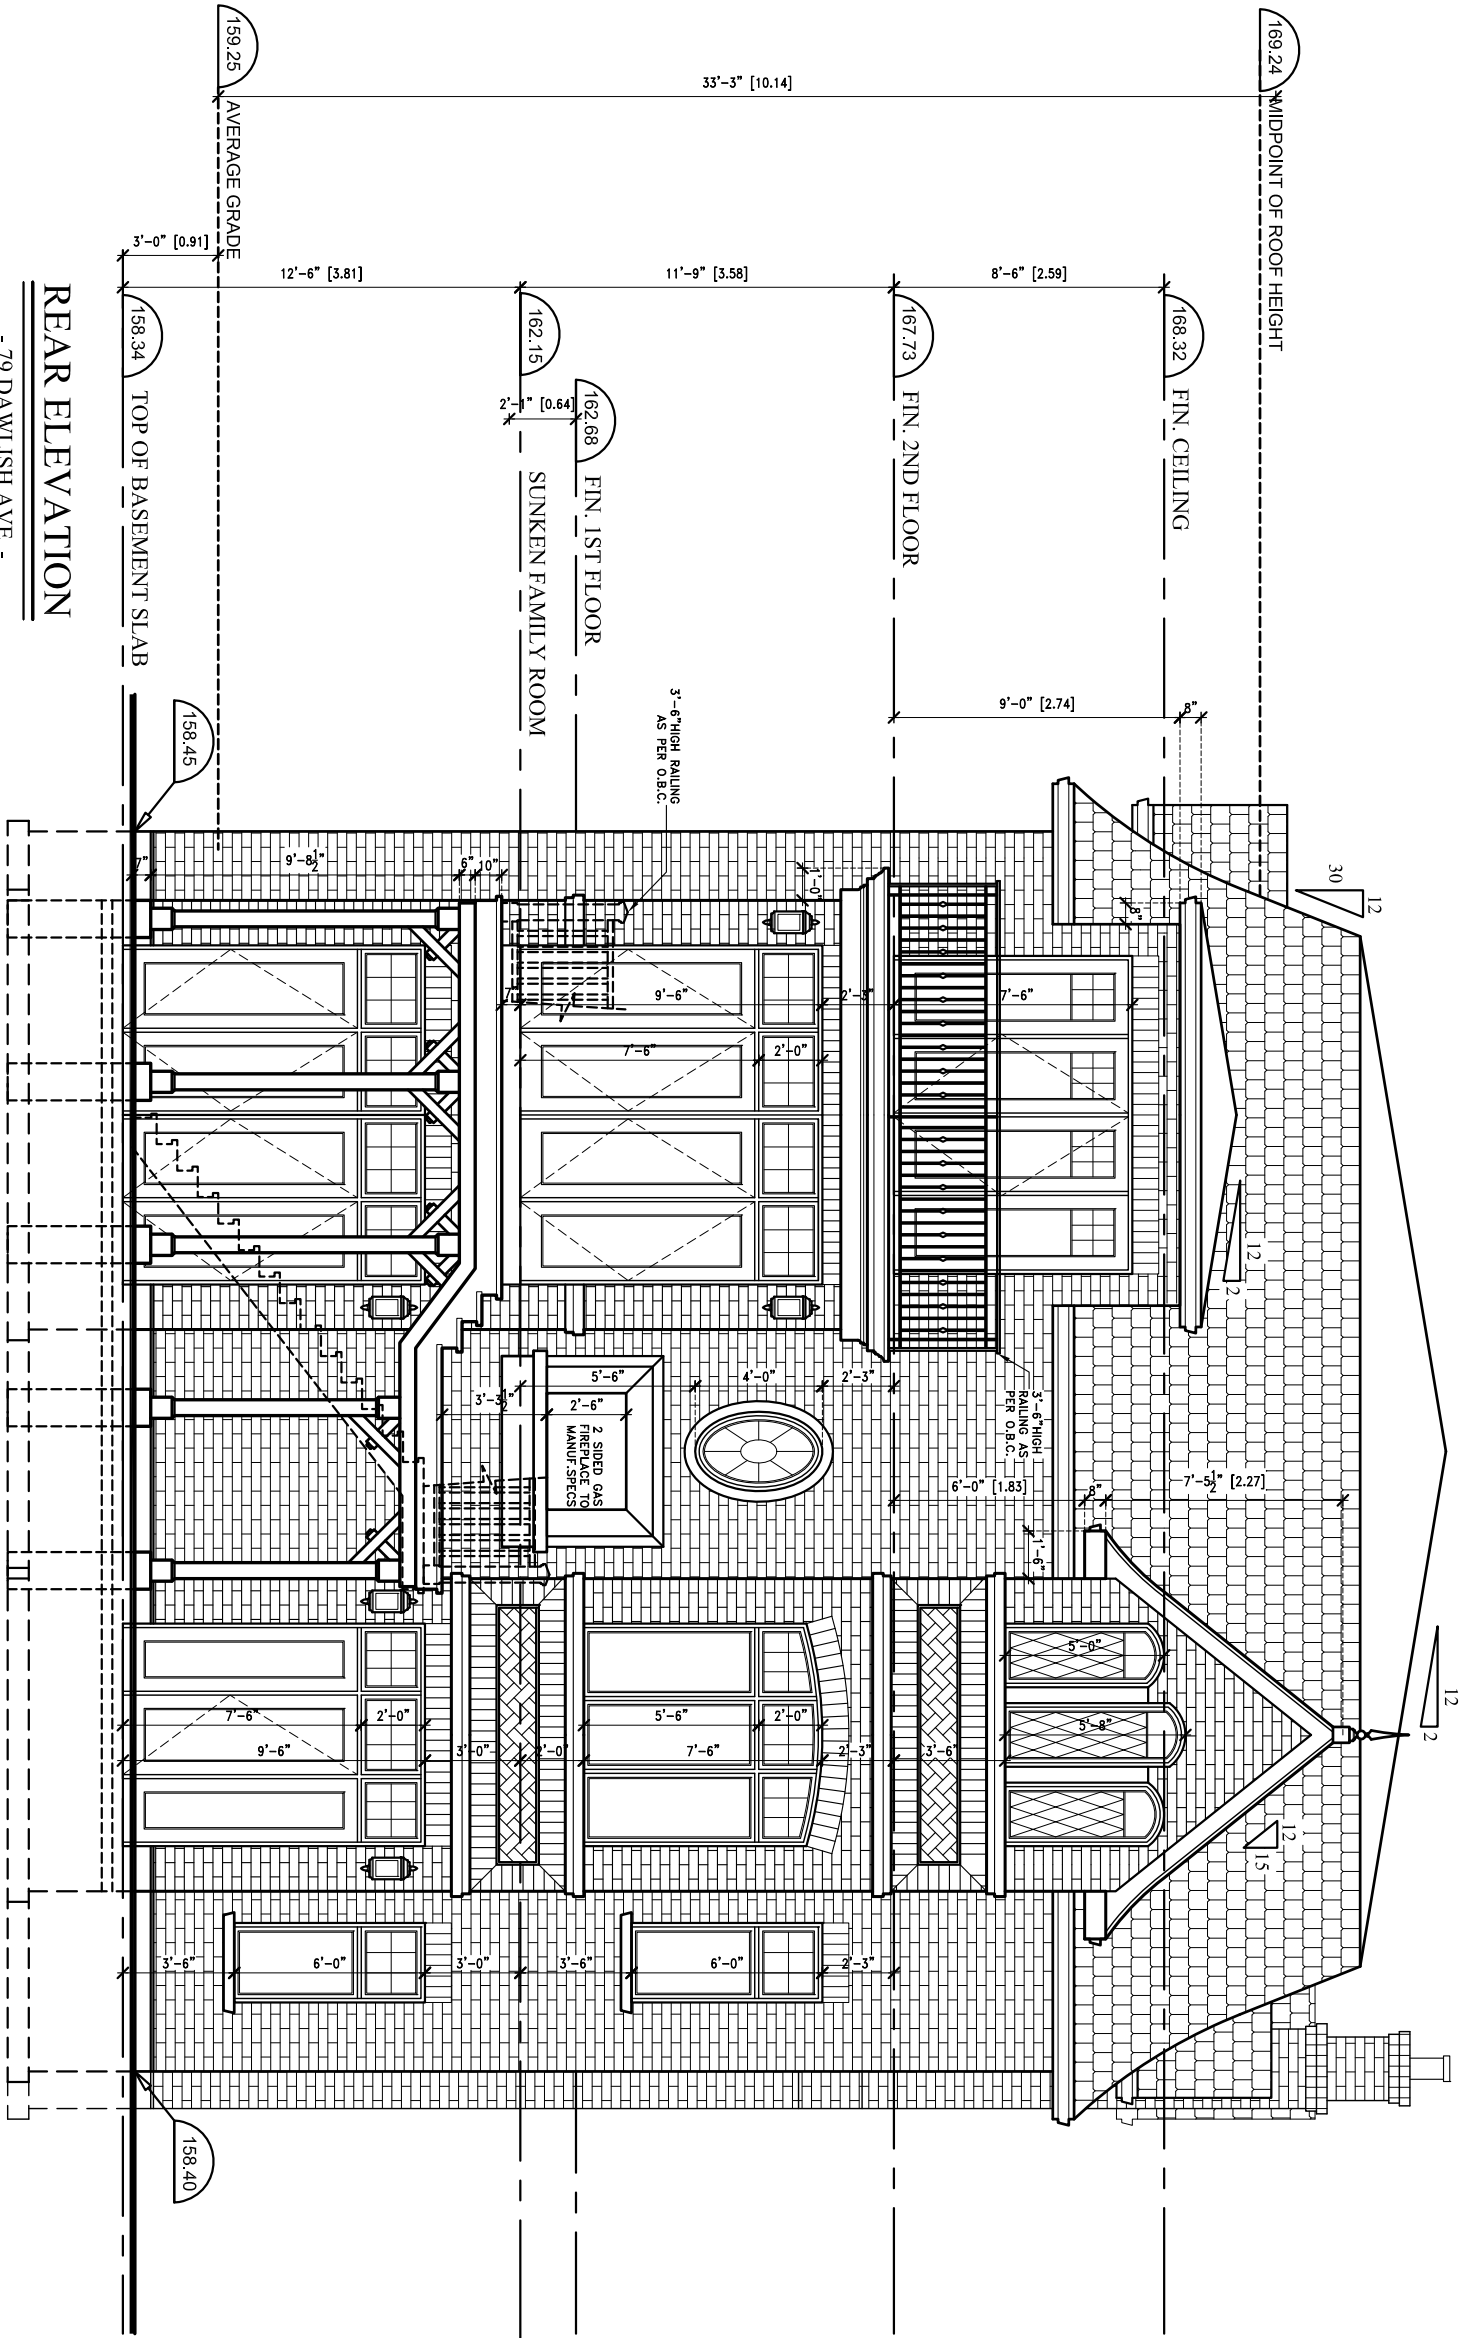



