Appendix B4

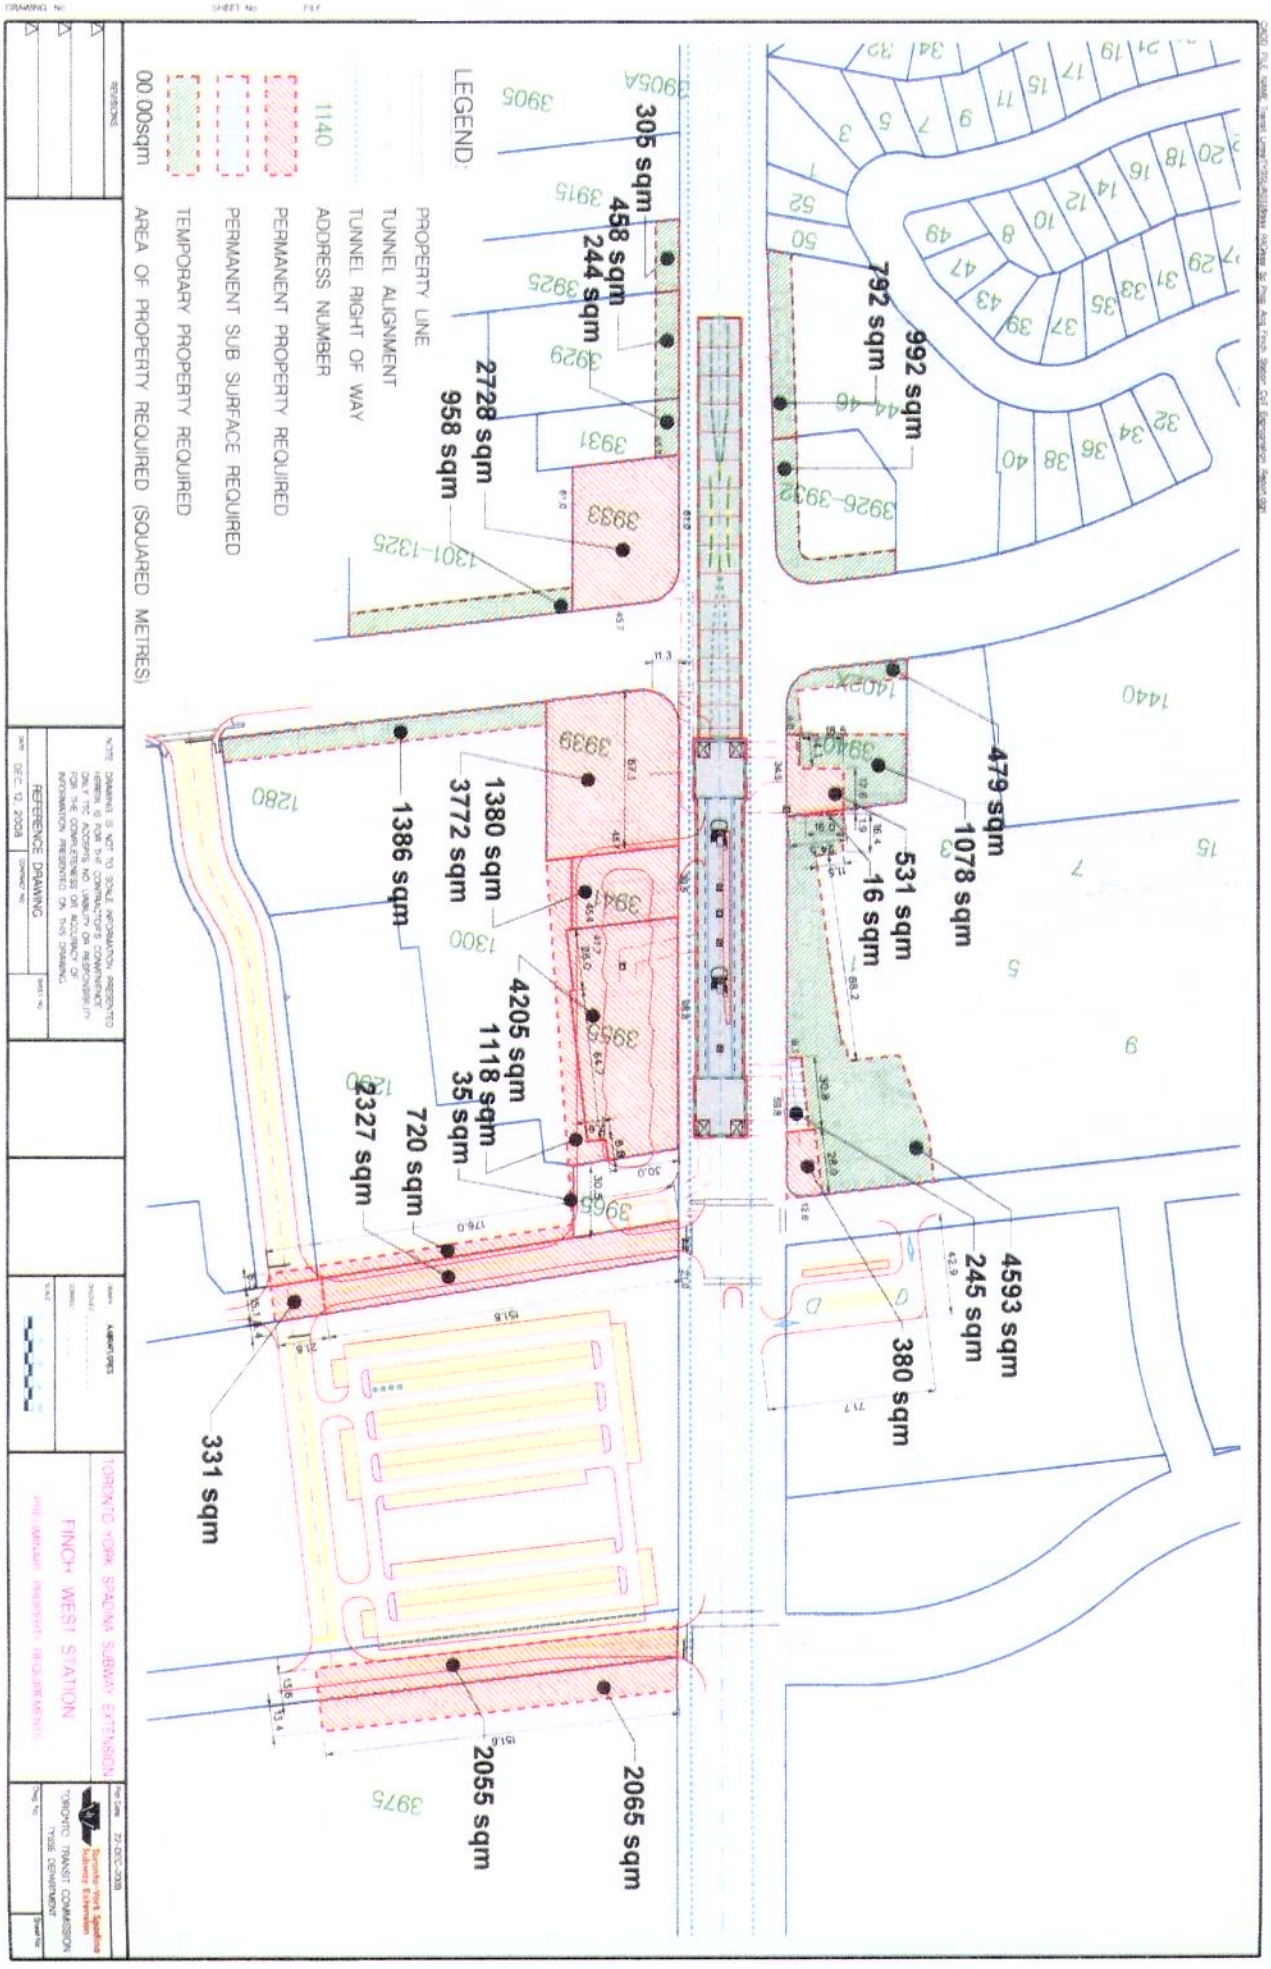
LEGEND:
PROPERTY LINE
TUNNEL ALIGNMENT
TUNNEL RIGHT OF WAY
1140 ADDRESS NUMBER
PERMANENT PROPERTY REQUIRED
PERMANENT SUB SURFACE REQUIRED
TEMPORARY PROPERTY REQUIRED
00 00sqm AREA OF PROPERTY REQUIRED (SQUARED METRES)
305 sqm
458 sqm
244 sqm
792 sqm
992 sqm
2728 sqm
958 sqm
479 sqm
1078 sqm
531 sqm
16 sqm
1380 sqm
3772 sqm
1386 sqm
4205 sqm
1118 sqm
35 sqm
2327 sqm
720 sqm
4593 sqm
245 sqm
380 sqm
331 sqm
2055 sqm
2065 sqm
TORONTO YORK SPADINA SUBWAY EXTENSION
FINCH WEST STATION
TORONTO TRANSIT COMMISSION